



ΕΦΗΜΕΡΙΣ ΤΗΣ ΚΥΒΕΡΝΗΣΕΩΣ

ΤΗΣ ΕΛΛΗΝΙΚΗΣ ΔΗΜΟΚΡΑΤΙΑΣ

ΤΕΥΧΟΣ ΤΕΤΑΡΤΟ **Αρ. Φύλλου 556**

7 Σεπτεμβρίου 2000

ΠΕΡΙΕΧΟΜΕΝΑ

ΑΠΟΦΑΣΕΙΣ

ΑΠΟΦΑΣΕΙΣ

Αριθ. 21427/5717 (1)

Έγκριση Γενικού Πολεοδομικού Σχεδίου (ΓΠΣ) του οικισμού Δελφών του Δήμου Δελφών (Ν. Φωκίδος).

Ο ΥΠΟΥΡΓΟΣ ΠΕΡΙΒΑΛΛΟΝΤΟΣ, ΧΩΡΟΤΑΞΙΑΣ ΚΑΙ ΔΗΜΟΣΙΩΝ ΕΡΓΩΝ

Έχοντας υπόψη :

1. Τις διατάξεις του άρθρου 39 του από 14.7.99 Π.Δ/τος «Κώδικας Βασικής Πολεοδομικής Νομοθεσίας (Δ΄ 580/99).

2. Τις διατάξεις της παρ. 11 του άρθρου 4, του Ν. 2508/1997 «Βιώσιμη οικιστικής ανάπτυξη των πόλεων και οικισμών της χώρας και άλλες διατάξεις» (Α΄ 124).

3. Τις διατάξεις του άρθρου 29Α του Ν. 1558/1985 «Κυβέρνηση και Κυβερνητικά Όργανα» (Α΄137) που προστέθηκε με το άρθρο 27 του Ν. 2081/1992 (Α΄ 154) και αντικαταστάθηκε με την παραγ. 2α του άρθρου 1 του Ν. 2469/1997 (Α΄ 38).

4. Τις διατάξεις του άρθρου 19 (παρ.1) του Ν. 1849/1989 «Επέκταση και συμπλήρωση των στεγαστικών προγραμμάτων του Οργανισμού Εργατικής Κατοικίας και άλλες διατάξεις» (Α΄ 113).

5. Την 82136/3534/4.12.85 απόφαση του Υπουργού Χωροταξίας Οικισμού και Περιβάλλοντος «Κίνηση της διαδικασίας σύνταξης του Γενικού Πολεοδομικού Σχεδίου Άμφισας, Ιτέας Κιρράς, Χρισσού, Δελφών Φωκίδας.

6. Τις διατάξεις της παρ. Β του άρθρου 1 του Π.Δ/τος 28/28.1.1993 «Καθορισμός αρμοδιοτήτων που διατηρούνται από τον Υπουργό και τις Περιφερειακές Υπηρεσίες διανομαρχιακού επιπέδου του Υπουργείου Περιβάλλοντος, Χωροταξίας και Δημοσίων Έργων» (Α΄ 9).

7. Το 488/17.3.1997 έγγραφο του δήμου Δελφών προς τους αρμόδιους φορείς.

8. Το 253/9.5.97 έγγραφο της Περιφερειακής Διοίκησης Φωκίδος - Τμήμα Κτηματικής Υπηρεσίας.

9. Το 504048/21.5.97 έγγραφο του Ελληνικού Οργανισμού Τουρισμού (ΕΟΤ).

10. Το Θ1/82/3.4.97 έγγραφο του τμήματος Βιομηχανίας-Βιοτεχνίας και Ορυκτού Πλούτου της Νομαρχιακής Αυτοδιοίκησης Φωκίδας.

11. Τα 2265/22.6.1999 έγγραφο της Δ/νσης Τεχνικών Υπηρεσιών της Νομαρχιακής Αυτοδιοίκησης Φωκίδος.

12. Το 1053/12.9.1997 έγγραφο του Δασαρχείου Άμφισσας της Δ/νσης Δασών Ν.Φωκίδας.

13. Το 1005/25.4.1997 έγγραφο της Δ/νσης Γεωργίας και Κτηνοτροφίας Ν.Φωκίδος.

14. Την ΥΠΠΟ/ΑΡΧ/Α1/Φ10/21751/1149/10.5.99 απόφαση της Υπουργού Πολιτισμού.

15. Τις 33/97 και 136/99 γνωμοδοτήσεις του δημοτικού συμβουλίου Δελφών.

16. Το γεγονός ότι οι υπόλοιποι φορείς δεν απάντησαν μέχρι σήμερα.

17. Την 330/1999 γνωμοδότηση του Κεντρικού Συμβουλίου Χωροταξίας Οικισμού και Περιβάλλοντος.

18. Το γεγονός ότι από τις κανονιστικές διατάξεις αυτής της απόφασης δεν προκαλείται δαπάνη σε βάρος του κρατικού προϋπολογισμού και του οικείου Ο.Τ.Α., αποφασίζουμε:

1. Εγκρίνεται το γενικό πολεοδομικό σχέδιο (Γ.Π.Σ.) του οικισμού Δελφών του δήμου Δελφών (Ν.Φωκίδος), όπως τα όριά του προσδιορίζονται με κόκκινη γραμμή στο χάρτη Π.1.5 σε κλίμακα 1:5.000.

Κυρίως το ως άνω σχέδιο περιλαμβάνει:

Α. Την πολεοδομική οργάνωση του οικισμού Δελφών για πληθυσμιακό μέγεθος 3.000 κατοίκων περίπου με:

α) Την επέκταση του σχεδίου πόλης σε εκτάσεις αδό-

μητες βόρεια του οικισμού επιφανείας 34 στρεμμάτων περίπου,σε εκτάσεις αραιοδομημένες νότια και ανατολικά του οικισμού επιφανείας 34 στρεμμάτων περίπου,την ένταξη στο σχέδιο οικισμών προυφιστάμενων του έτους 1923 και τη δημιουργία μιας πολεοδομικής ενότητας-γειτονιάς με μέση πυκνότητα 176 κάτοικοι ανά εκτάριο και μέσο συντελεστή δόμησης 0,93, όπως φαίνεται στον χάρτη Π.1.5.

β) Τον προσδιορισμό των χρήσεων γης όπως φαίνεται στο χάρτη Π.1-5 σε κλίμακα 1:5000 και ειδικότερα:

– Τον καθορισμό των χρήσεων γης τουρισμού - αναψυχής όπως προσδιορίζεται από το άρθρο 8 του από 23.2.1987 Π.Δ/τος (Δ΄ 166) όπως συμπληρώθηκε με την παράγραφο 18α του άρθρου 6 του Ν. 2160/1993 (Α΄ 118) σ'όλη την έκταση του υφιστάμενου οικισμού και ειδικότερα: Ξενώνες, ξενοδοχεία και λοιπές τουριστικές εγκαταστάσεις, κατοικία, εμπορικά καταστήματα, εστιατόρια, αναψυκτήρια, κέντρα αναψυχής, χώροι συνάθροισης κοινού, πολιτιστικά κτίρια,κτίρια κοινωνικής πρόνοιας, θρησκευτικοί χώροι, κτίρια- γήπεδα στάθμευσης, αθλητικές εγκαταστάσεις και συνεδριακά κέντρα.

– Τον καθορισμό χρήσεων γης αμιγούς κατοικίας όπως προσδιορίζεται από το άρθρο 2 του παραπάνω Π.Δ/τος και ειδικότερα κατοικία, ξενώνες μικρού δυναμικού, κτίρια κοινωνικής πρόνοιας, κτίρια πρωτοβάθμιας και δευτεροβάθμιας εκπαίδευσης και αθλητικές εγκαταστάσεις, στις περιοχές επέκτασης του σχεδίου στα βόρεια του οικισμού (περιοχές Ι και ΙΙ).

– Τον καθορισμό χρήσεων γης αμιγούς κατοικίας και ειδικότερα μόνο κατοικίας στις περιοχές επέκτασης του σχεδίου στα νότια και νοτιοανατολικά του οικισμού (περιοχές ΙΙΙ, ΙV, V).

– Οργάνωση και διατήρηση των υπαρχόντων εγκαταστάσεων εκπαίδευσης στη σημερινή τους θέση, είτε με επέκταση των υφιστάμενων, είτε με δημιουργία νέων στις περιοχές επέκτασης, είτε δυτικά του οικισμού.

– Διατήρηση των εγκαταστάσεων περίθαλψης και πολιτιστικών λειτουργιών στην σημερινή τους θέση.

– Διατήρηση των υπαρχόντων αθλητικών εγκαταστάσεων στη σημερινή τους θέση και δημιουργία νέων στις περιοχές επέκτασης του οικισμού ή δυτικά αυτού.

– Αναβάθμιση - ανάπλαση κοινοχρήστων ελευθέρων χώρων και δημιουργία νέων όπου απαιτούνται.

– Διατήρηση του περιφερειακού ιατρείου.

– Μεταφορά του νεκροταφείου σε νέα θέση στα ανατολικά του οικισμού κοντά στην εκκλησία Αγίου Νεκταρίου.

– Επέκταση του υφιστάμενου αρχαιολογικού μουσείου.

– Διατήρηση των λειτουργιών του Ευρωπαϊκού Πολιτιστικού Κέντρου στην σημερινή του θέση και δημιουργία συνεδριακού κέντρου.

– Δημιουργία υπαίθριου θεάτρου βόρεια της έκτασης του Ευρωπαϊκού Πολιτιστικού Κέντρου.

γ. Την γενική εκτίμηση της χωρητικότητας των Πολεοδομικών Ενοτήτων σε κατοίκους για την επόμενη πενταετία, των αναγκών σε γη για κοινωνική υποδομή επιπέδου πόλης όπως αναφέρονται στους Πίνακες Α.11.2.1.α. και Α.11.6.

δ. Την ιεράρχηση του οδικού δικτύου όπως φαίνεται στο χάρτη Π.1.5 σε κλίμακα 1:5000,Βασικότερες παρεμβάσεις είναι:

Δημιουργία παρακαμπτηρίου της εθνικής οδού Λειβαδιάς - Αμφίσσης, στα νότια του οικισμού, και κατασκευή ανισόπεδων κόμβων, στα δυτικά και ανατολικά αυτού.

Δημιουργία χώρου στάθμευσης επιβατικών και δημοσίας χρήσης αυτοκινήτων (τουριστικά πούλμαν κλπ) στο νοτιοδυτικό άκρο του οικισμού, για την εξυπηρέτηση των κατοίκων του οικισμού και των επισκεπτών του αρχαιολογικού χώρου.

Διαβάθμιση της εσωτερικής κυκλοφορίας του οικισμού σε συλλεκτήριες,αρτηρίες και τοπικό οδικό δίκτυο.

Καθορισμός σημείων επίβίβασης - αποβίβάσης επισκεπτών αρχαιολογικού χώρου, καθώς και δημιουργία ελαφρού συγκοινωνιακού μέσου, για τη μεταφορά τους κατά μήκος του αρχαιολογικού χώρου και του παραδοσιακού οικισμού μετά από έγκριση του ΚΑΣ.

Πεζοδρόμηση κεντρικής οδού μετά την κατασκευή και λειτουργία της παρακαμπτηρίου.

Οργάνωση συστήματος πεζοδρόμων σε όλη την έκταση του οικισμού.

Ανακατασκευή - ανάδειξη της εσωτερικής οδοποιίας με καλντερίμια ώστε να ενισχυθεί και αναδειχθεί η φυσιογνωμία του οικισμού.

Β. Τις προτάσεις για τη λήψη μέτρων για την προστασία του περιβάλλοντος όπως φαίνεται στο χάρτη Π.1.4 σε κλίμακα 1:10.000 και ειδικότερα:

– Προστασία του Αρχαιολογικού χώρου των Δελφών.

– Προστασία του Δελφικού τοπίου, στην ευρύτερη περιοχή του οικισμού και απαγόρευση οποιασδήποτε χρήσης, με παράλληλη όμως ορθολογικότερη βελτίωση του σημερινού καθεστώτος προστασίας σε ορισμένα σημεία.

–Προστασία αρχιτεκτονικού συνόλου ιστορικής και παραδοσιακής κληρονομιάς στο σύνολο του οικισμού.

– Διαμόρφωση των όγκων των κτιρίων σύμφωνα με τα παραδοσιακά πρότυπα ως προς την κλίμακα, τις αναλογίες και τη σύνθεση των επιμέρους όγκων, με επιβολή υποχρεωτικής κεραμοσκεπούς στέγης.

Γ. Τις προτάσεις για τα απαραίτητα έργα και μελέτες δικτύων υποδομής και ειδικότερα:

– Βελτίωση του σημερινού δικτύου ύδρευσης και αποχέτευσης και επέκτασή του στις περιοχές επέκτασης σχεδίου.

– Δημιουργία αγωγού μεταφοράς ακαθάρτων και εγκατάστασης βιολογικού καθαρισμού στο Χρισσό.

– Βελτίωση των υπαρχόντων δικτύων με τη δημιουργία υπογείων δικτύων και επέκταση των δικτύων ΔΕΗ, ΟΤΕ στις περιοχές επέκτασης του σχεδίου και παράλληλη ενίσχυση των κεντρικών μονάδων του ενεργειακού συστήματος (ΔΕΗ) και του τηλεπικοινωνιακού δικτύου (ΟΤΕ).

– Δημιουργία καλωδιακής σύνδεσης όλων των κτιρίων, και κατασκευή μιας και μόνο κεραίας λήψεως TV, στον οικισμό.

Δ. Τις προτάσεις για την ασφάλεια-προστασία του οικισμού και ειδικότερα:

– Δημιουργία πυροσβεστικού σταθμού ενός αυτοκινήτου.

– Δημιουργία δικτύου σημείων υδροληψίας για πυρόσβεση σε όλη την έκταση του οικισμού και στις περιοχές επέκτασης.

– Πρόβλεψη χώρων συγκέντρωσης πληθυσμού σε πε-

ρίπτωση σεισμού στα προαύλεια των σχολείων, στους αθλητικούς χώρους και στους ελεύθερους κοινοχρήστους χώρους.

Ε. Συνοπτικά αντίτυπα των δύο (2) παραπάνω χαρτών και δύο (2) πινάκων που θεωρήθηκαν από τον Προϊστάμενο της Διεύθυνσης Τοπογραφικών Εφαρμογών με την 21427/2000 πράξη του δημοσιεύονται με την παρούσα απόφαση.

3. Εντός της περιοχής του Γενικού Πολεοδομικού Σχεδίου (Γ.Π.Σ) και ειδικότερα στις εκτός σχεδίου περιοχές που περιλαμβάνονται σ'αυτό, οικοδομικές άδειες που έχουν εκδοθεί με τις προγενέστερα ισχύουσες διατάξεις ή έχει υποβληθεί, ο πλήρης φάκελλος με τα απαραίτητα για την έκδοση της οικοδομικής άδειας, στοιχεία μέχρι την ημερομηνία δημοσίευσης της παρούσας, εκτελούνται όπως εκδόθηκαν η εκδίδονται βάσει των υποβληθέντων στοιχείων σε συνδυασμό με τις διατάξεις του Ν. 1577/85 «Γενικός Οικοδομικός Κανονισμός» (Α΄ 210).

ΣΤ. Η ισχύς της απόφασης αρχίζει από τη δημοσίευσή της στην Εφημερίδα της Κυβερνήσεως.

Η απόφαση αυτή να δημοσιευθεί στην Εφημερίδα της Κυβερνήσεως.

Αθήνα, 2 Αυγούστου 2000

Ο ΥΠΟΥΡΓΟΣ

ΚΩΣΤΑΣ ΛΑΛΙΩΤΗΣ

ΝΟΜΟΣ ΦΩΚΙΔΑΣ ΟΙΚΙΣΜΟΣ ΔΕΛΦΩΝ ΕΠΙΠΕΔΟ ΑΝΑΦΟΡΑΣ : Πολεοδομική Ενότητα - Οικισμός

ΠΙΝΑΚΑΣ Α-11.6 : ΧΩΡΗΤΙΚΟΤΗΤΑ ΠΟΛΕΟΔΟΜΙΚΩΝ ΕΝΟΤΗΤΩΝ (σε κατοίκους) 2004


	Πληθυσμός Πολ.Ενοτ. 91 (κατ.)	Έκταση Πολ.Ενότ. (Ha)	Μέσος ΣΔ Πολ.Ενότ. βάσει πρότ.	Σταθ/πα ωφελ.επιφ. κατοικίας ($μ^2$/κατ.)	Σταθ/πα γης για κοιν. -τεχν.υποδ. ($μ^2$/κατ.)	Πυκνότητα Πολ.Ενοτ. (επιτρεπ.) (κατ./Ha)	Συντελεστ. κορεσμού	Συνολική Χωρητικότ. Πολ.Ενότ. (κατ.)	Απομένουσ. Χωρητικοτ. κατά Πολ. Ενοτ. (κατ.)
	(1)	(2)	(3)	(4)	(5)	(6)	(7)	(8)	(9)
	P	ε	σ	k	υ	$d = \frac{σ}{k+υσ} 10^4$	λ	c = εdλ	c' = cp
Πολ.Ενότ. 1	1500	25	0,93	28,0	26,8	176	0,7	3.080	1.580
Σύνολο Οικισμού	1.500	25	0,93	28,0	26,8	176	0,7	3.080	1.580


ΕΘΝΙΚΟ ΤΥΠΟΓΡΑΦΕΙΟ
Για τεχνικούς λόγους στο σχεδιάγραμμα έγινε σμίκρυνση κατά ποσοστό 96 %

ΠΙΝΑΚΑΣ Α-11.2.1α : ΑΝΑΓΚΕΣ ΣΕ ΓΗ (Ηα) ΓΙΑ ΚΟΙΝΩΝΙΚΗ ΥΠΟΔΟΜΗ ΟΙΚΙΣΜΟΥ

	Προγραμματικό μέγεθος 2004 (κάτοικοι)	Σταθερότυπο γης (μ2/κατ.)	Σύνολο γης 2004 (Ηα)	Αποδεκτή γη 1999 (Ηα)	Αναγκαία νέα γη 1999 - 2004 (Ηα)	Αριθμός μονάδων
	(1)	(2)	(3)=(1) Χ (2) Χ 10^{-4}	(4)	(5) = (3)-(4)	(6)
1. ΧΩΡΟΙ ΔΙΟΙΚΗΣΗΣ ΕΠΑΡΧΙΑΣ						
Επαρχιακές Υπηρεσίες						
Δικαστήριο (Ειρηνοδικείο, Πλημμελειοδικείο)						
Αστυνομικό Τμήμα	3000	0,1	0,03	–	0,03	1
Οργανισμοί Κοινής Ωφέλειας	3000	0,6	0,18	0,03	0,15	1
Δημόσιες Τράπεζες	3000	0,1	0,03	–	0,03	1
2. ΔΗΜΟΤΙΚΟ ΚΑΤΑΣΤΗΜΑ	3000	0,1	0,03	–	0,03	1
3. ΕΛΕΥΘΕΡΟΙ ΧΩΡΟΙ ΟΙΚΙΣΜΟΥ						
Κεντρική Πλατεία	3000	3,0	0,92	0,10	0,81	2
Πάρκο	3000	1,5	0,46	0,30	0,16	3
Πλατεία Γειτονιάς	3000	0,2	0,06	–	0,06	1
4. ΠΝΕΥΜΑΤΙΚΟ ΚΕΝΤΡΟ	3000	1,0	0,31	–	0,31	2
5. ΕΜΠΟΡΙΚΟ ΚΕΝΤΡΟ						
6. ΕΚΠΑΙΔΕΥΤΗΡΙΑ						
Γυμνάσιο - Λύκειο	3000	1,2	0,37	0,15	0,78	1
Δημοτικά - Νηπιαγωγεία	3000	1,8	0,56			2
7. ΚΤΙΡΙΑ ΥΓΕΙΑΣ - ΠΡΟΝΟΙΑΣ						
Ιατρείο ΙΚΑ	3000	0,3	0,9	–	0,09	1
Υγειονομικός Σταθμός Παιδικοί/Βρεφικοί σταθμοί	3000	0,1	0,03	–	0,03	2
8. ΑΘΛΗΤΙΚΟ ΚΕΝΤΡΟ	3000	2,0	0,62	0,62	–	1
9. ΠΑΙΔΙΚΕΣ ΧΑΡΕΣ	3000	0,7	0,21	0,03	0,18	6
10. ΝΑΟΣ	3000	0,8	0,25	0,05	0,20	1
11. ΝΕΚΡΟΤΑΦΕΙΟ	3000	0,8	0,25	0,17	0,08	1
ΣΥΝΟΛΟ		14,3	4,40	1,45	2,95	

ΕΘΝΙΚΟ ΤΥΠΟΓΡΑΦΕΙΟ
Για τεχνικούς λόγους στο σχεδιάγραμμα έγινε σμίκρυνση κατά ποσοστό 78 %

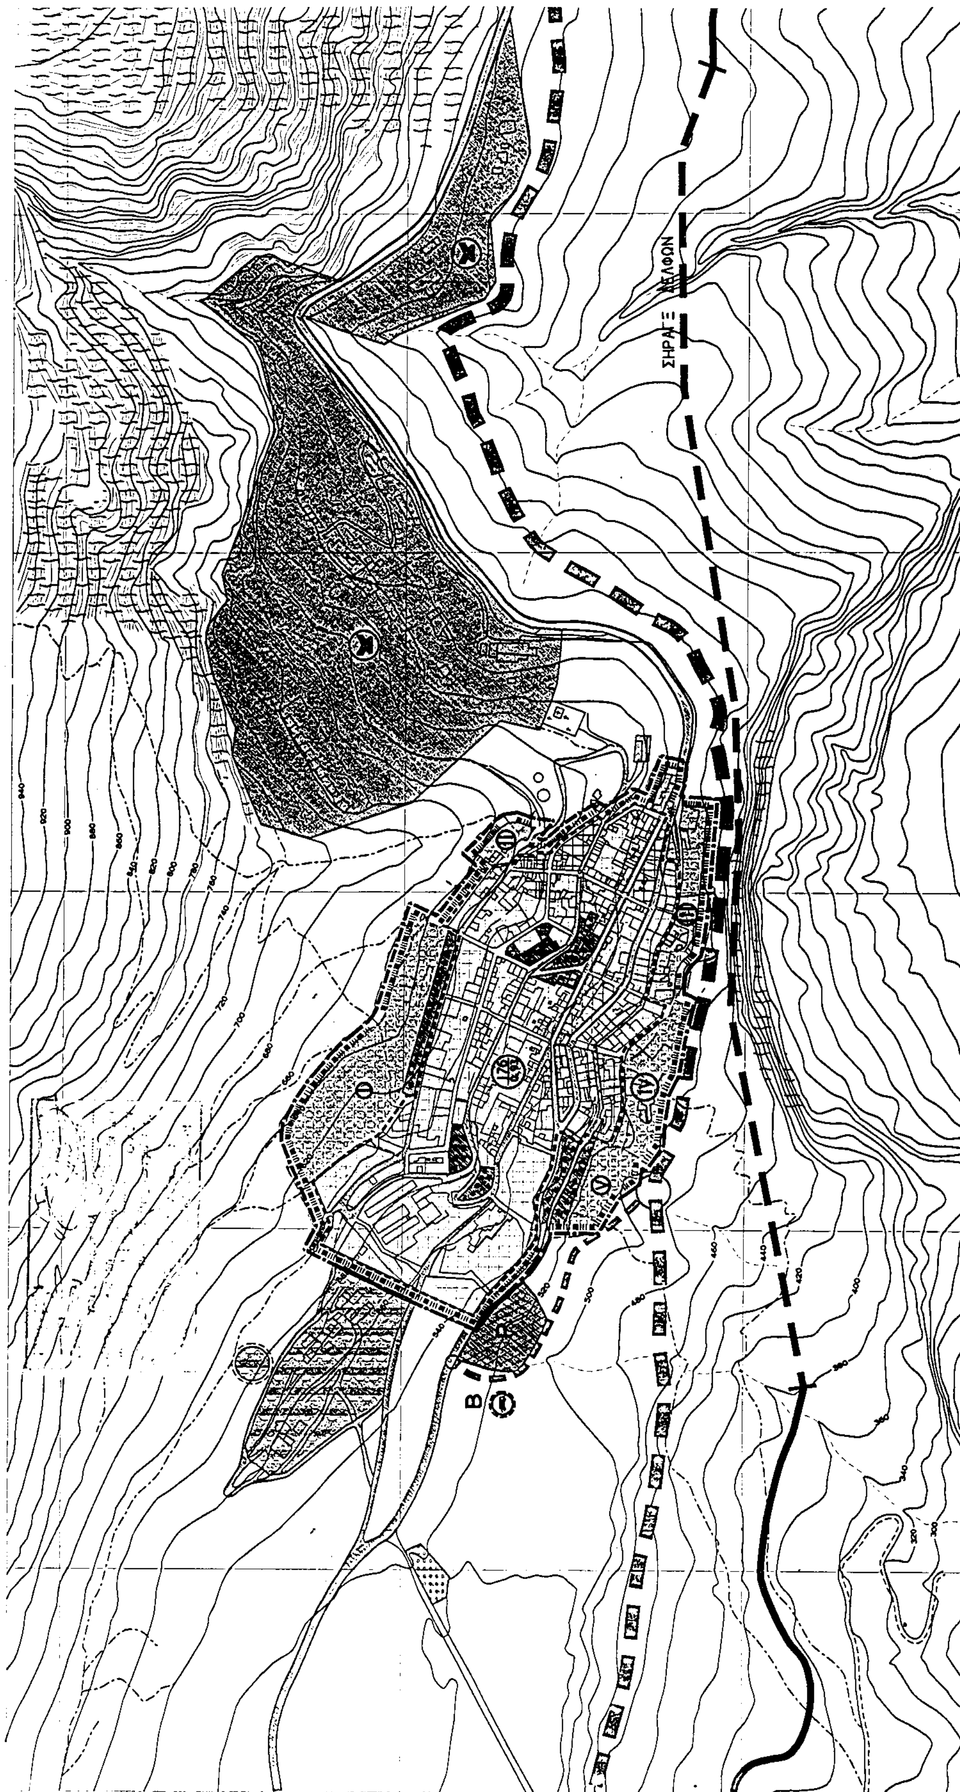
ΣΗΡΑΓΞ ΔΕΛΦΩΝ

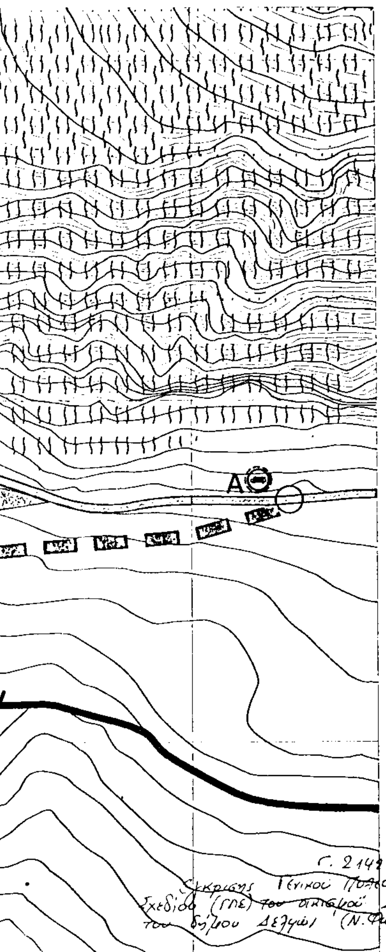

Γ. 2149?/00 ...κρισης Γενικού Πολεοδομικού Σχεδίου (ΓΠΣ) του ... Δελφών του δήμου Δελφών (Ν. Φωκίδος)

2 Αυγούστου 2000
Δ/ΝΤΗΣ
ΓΕΡ. ΑΠΟΣΤΟΛΑΤΟΣ

ΥΠΟΜΝΗΜΑ

- Οριο Γ.Π.Σ
- Οριο Δημων κ Κοινοτητων
- Οριο Εγκεκριμενου Σχεδιου 1997
- Ορια Πολεοδομικης Ενοτητας-γειτονιας
- Χρησεις γης τουρισμου-αναψυχης αρθρο 8 του απο 23/2/87Π.Δ/γματος (ΦΕΚ 166Δ)
- Επεκταση Σχεδιου Πολης Χρησεις γης Αμιγους κατοικιας και ειδικωτερα μονο κατοικιας συμφωνα με το αθρο 2 του απο 3/2/87 Π.Δ/γματος (ΦΕΚ 166Δ)
- Αστικο Πρασινο - Ελευθεροι Χωροι
- Εκπαιδευση
- Κοινωφελεις λειτουργιες (Εκπαιδευση, Αθλητισμος)
- Πολιτιστικες Λειτουργιες
- Χωρος Σταθμευσης
- Αρχαιολογικος Χωρος
- 1. Μικτη πυκνοτητα (κα/ΗΑ) κατα πολεοδομικη ενοτητα 2. Μεσος Συντελεστης Δομησης
- Ελευθερη Λεωφορος (Υπαρχουσα)
- Ελευθερη Λεωφορος (Προτεινομενη)
- Αρτηρια (Υπαρχουσα)
- Αρτηρια (Προτεινομενη)
- Συλλεκτηρια (Υπαρχουσα)
- Συλλεκτηρια (Προτεινομενη)
- Αγωγος Μορνου
- Κομβος
- Σταθμοι αποβιβασης-επιβιβασης επισκεπτων αρχαιολογικου χωρου

B

A Αποβιβαση
B Επιβιβαση

αρ. φακ. 162
6χ. 2
πίνακες 2

ΕΘΝΙΚΟ ΤΥΠΟΓΡΑΦΕΙΟ
Για τεχνικούς λόγους στο σχεδιόγραμμα έγινε σμίκρυνση, κατά ποσοστό 45 %

ΔΗΜΟΣ ΔΕΛΦΩΝ

ΓΕΝΙΚΟ ΠΟΛΕΟΔΟΜΙΚΟ ΣΧΕΔΙΟ


6302/2

ΜΕΛΕΤΗΤΗΣ
ΑΘ. ΑΘΑΝΑΣΙΑΔΗΣ
Διδακτωρ Πολιτ. Μηχανικος


Το παρόν διαβιβάζεται την από 2/12/99 εισήγηση της Δ/νσεως Πολεοδ. Σχ/μού Υπουρ. Περ/ντος Χωρ/ξίας & Δ. Εργων
Η Δ/ντρια
Γ. ΚΟΣΜΟΠΟΥΛΟΥ

ΠΟΛΕΟΔΟΜΙΚΗ ΟΡΓΑΝΩΣΗ - ΛΕΙΤΟΥΡΓΙΕΣ

Π - 1.5	ΓΕΝΙΚΟ ΠΟΛΕΟΔΟΜΙΚΟ ΣΧΕΔΙΟ
Κλιμακα 1:5000	ΔΕΛΦΟΙ
ΑΥΓΟΥΣΤΟΣ 1999	ΝΟΜΟΣ ΦΩΚΙΔΑΣ

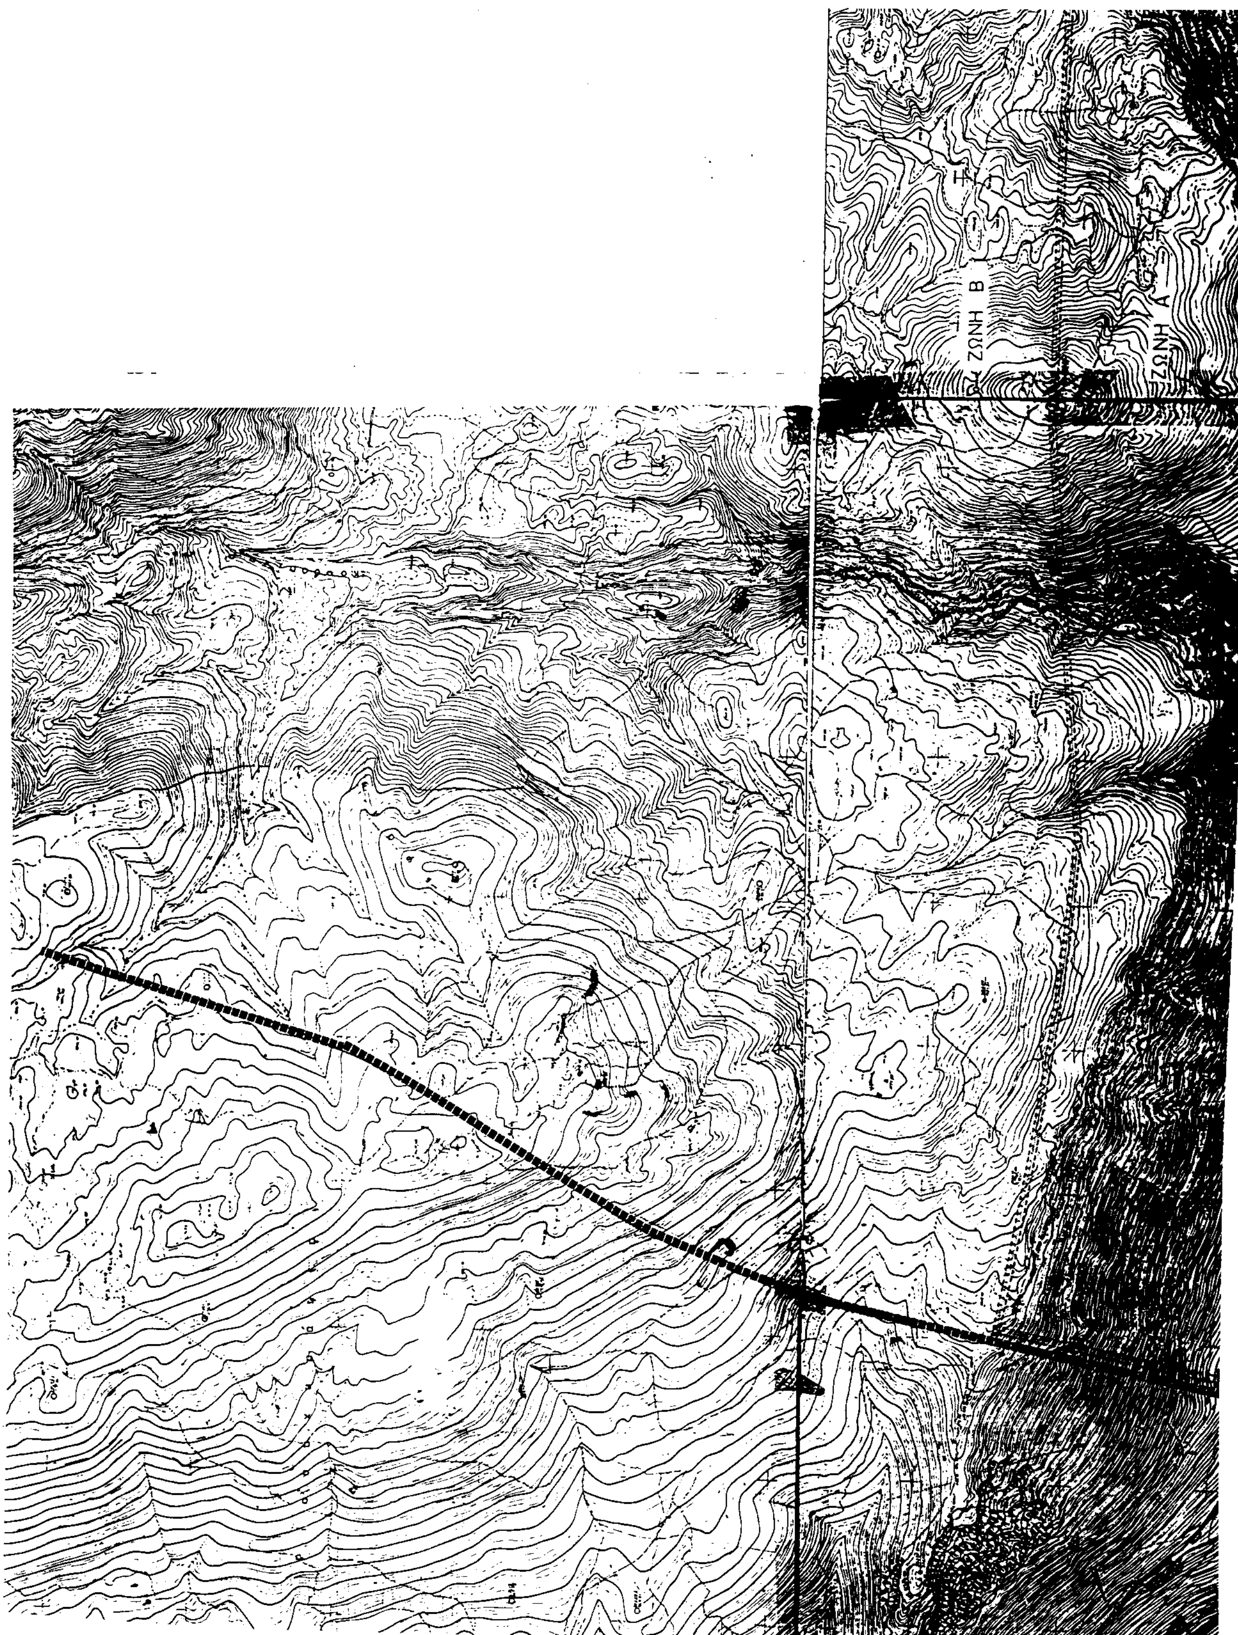
ΖΩΝΗ Β
ΖΩΝΗ Α


ΥΠΟΥΡΓΕΙΟ
ΠΕΡΙΒΑΛΛΟΝΤΟΣ ΧΩΡΟΤΑΞΙΑΣ & ΔΗΜ. ΕΡΓΩΝ

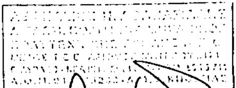

Γ.21427/00
Έγκρισης Γενικού Πολεοδομικού Σχεδίου (ΓΠΣ) του οικισμού Δελφών του δήμου Δελφών (Ν. Φωκίδος).

Αρ. Φακ. 162
6x 2
πίνακες 2


2 Αυγούστου 2000
Δ/ΝΤΗΣ
Γεώ Αποστολάτος

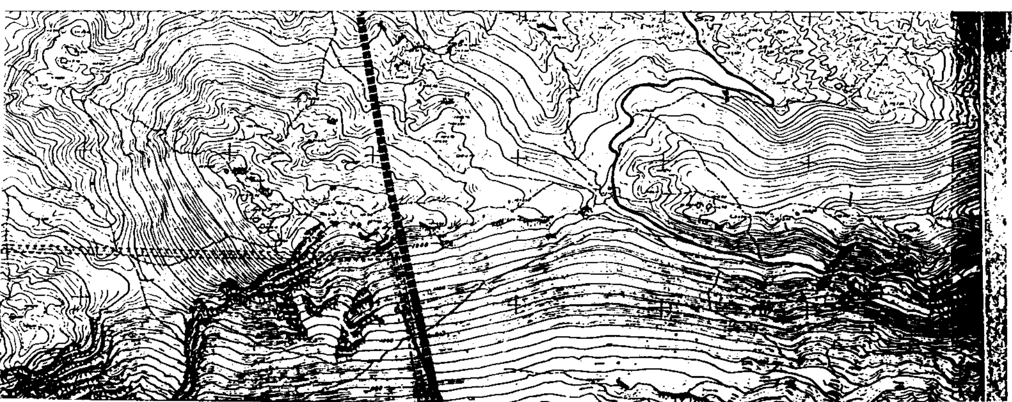

ΥΠΟΜΝΗΜΑ

- όριο ΓΠΣ
- όριο δήμου
- ζώνη προστασίας με ίδιο νομικό καθεστώς.- ζώνες Α & Β
- αρχαιολογικός χώρος
- ελεύθερη λεωφόρος
- αρτηρία


ΖΩΝΗ Α
ΖΩΝΗ Α
ΖΩΝΗ Β

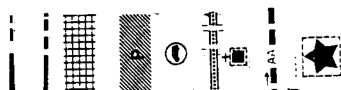

ΔΗΜΟΣ ΔΕΛΦΩΝ
ΓΕΝΙΚΟ ΠΟΛΕΟΔΟΜΙΚΟ ΣΧΕΔΙΟ
ΜΕΛΕΤΗΤΗΣ
ΑΘ. ΑΘΑΝΑΣΙΑΔΗΣ
ΠΟΛΕΟΔΟΜΙΚΗ ΟΡΓΑΝΩΣΗ - ΛΕΙΤΟΥΡΓΙΕΣ
Π - 1.4
ΠΡΟΣΤΑΣΙΑ ΕΥΡΥΤΕΡΗΣ ΠΕΡΙΟΧΗΣ
Κλίμακα 1:10.000
ΔΕΛΦΟΙ
ΝΟΜΟΣ ΦΩΚΙΔΑΣ
ΑΥΓΟΥΣΤΟΣ 1999
ΕΘΝΙΚΟ ΤΥΠΟΓΡΑΦΕΙΟ
ΖΩΝΗ Β

Αριθ. 1540 (2)

Κήρυξη ως αναδασωτέας εκτάσεως Α/2075 τ.μ. και Β/1965 τ.μ. στη θέση «Χατζονιανέϊκα» του Δήμου Καρπενησίου του Νομού Ευρυτανίας.

Ο ΓΕΝΙΚΟΣ ΓΡΑΜΜΑΤΕΑΣ
ΠΕΡΙΦΕΡΕΙΑΣ ΣΤΕΡΕΑΣ ΕΛΛΑΔΑΣ

Έχοντας υπόψη:

1. Τις περί διοικητικής αποκεντρώσεως διατάξεις.

2. Τις διατάξεις:

α. Των άρθρων 24 παρ. 1 και 117 παρ. 3 του Συντάγματος.

β. Του Ν. 998/79 «περί προστασίας των δασών και των δασικών εν γένει εκτάσεων της Χώρας» και συγκεκριμένα των άρθρων 38 παρ. 1 και 41 παρ.1.

γ. Του άρθρου 12 παρ. 3 του Ν. 2040/92.

3. Τις διατάξεις του Υπουργείου Γεωργίας:

α. 160417/1160/8.7.80.

β. 181870/3282/12.8.80 και

γ. 71992/3747/30.4.92.

4.Την αριθμ. 6747/29.9.97 απόφαση Γενικού Γραμματέα Περιφέρειας Στερεάς Ελλάδας «Παροχή εξουσιοδότησης για υπογραφή με εντολή Γ.Γ.Π.Στ.Ε στους Προϊσταμένους των Δασικών Υπηρεσιών».

5. Την αριθμ. 4812/25.7.00 πρόταση του Δασαρχείου Καρπενησίου περί κηρύξεως αναδασωτέας, της αναφερόμενης στο θέμα εκτάσεως, αποφασίζουμε:

Κηρύσσουμε αναδασωτέα,με σκοπό την αποκατάσταση της δασικής βλάστησης τις δημόσιες δασικού χαρακτήρα εκτάσεις Α/2075 και Β/1965 τ.μ που βρίσκεται στη θέση «Χατζονιανέϊκα» Δ.Δ. Καρπενησίου του Δήμου Καρπενησίου η οποία καταστράφηκε στις 27.6.2000 από τους Νικηφόρο Χαντζόπουλο και Παναγιώτη Κώτσια, κάτοικο Καρπενησίου και προσδιορίζεται από τα στοιχεία Α/Α, Β, Γ, Δ, ---- Θ, Ι, Κ, Λ, και Β/Λ, Μ, Ν, Ξ, ---- Ω, Ω1, Ω2, Λ όπως φαίνονται στο συνημμένο διάγραμμα,το οποίο αποτελεί αναπόσπαστο μέρος της αποφάσεως αυτής και έχει τα όρια:

Τμήμα α (2075 τ.μ):

Ανατολικά: Με έκταση αγροτικού χαρακτήρα (κληρον. Γεωργίου Χαντζόπουλου).

Δυτικά: Με έκταση αγροτικού χαρακτήρα (κληρον. Γεωργίου Χαντζόπουλου) και υψηλό Δημ. Δάσος.

Βόρεια: Με δημόσιο δάσος δρυός και εμ. έκταση αγροτικού χαρακτήρα (κληρον. Γεωργίου Χαντζόπουλου).

Νότια: Με δημόσιο υψηλό δάσος ελάτης και δρυός.

Τμήμα β (1965 τ. μ):

Ανατολικά : Με έκταση αγροτικού χαρακτήρα (κληρον. Γεωργίου Χαντζόπουλου).

Δυτικά: Με δημόσιο δάσος ελάτης και δρυός.

Βόρεια: Με δημόσιο δάσος ελάτης και δρυός.

Νότια: Με έκταση αγροτικού χαρακτήρα (κληρον. Γεωργίου Χαντζόπουλου).

Η απόφαση αυτή να δημοσιευθεί στην εφημερίδα της Κυβερνήσεως.

Καρπενήσι, 28 Ιουλίου 2000

Με εντολή Γενικού Γραμματέα Περιφέρειας
Ο Διευθυντής Δασών Ευρυτανίας
ΓΙΩΡΓΟΣ ΚΑΡΑΓΕΩΡΓΟΣ

